


MARINA 6x3.2 R

Note:

- Pietris necesar pe fundul excavatiei ~2.5mc;
- Pietris necesar in jurul piscinei ~18.5mc;
- Executarea excavatiei conform schitei, asigura montajul piscinei cu 0,1 m deasupra nivelului solului.

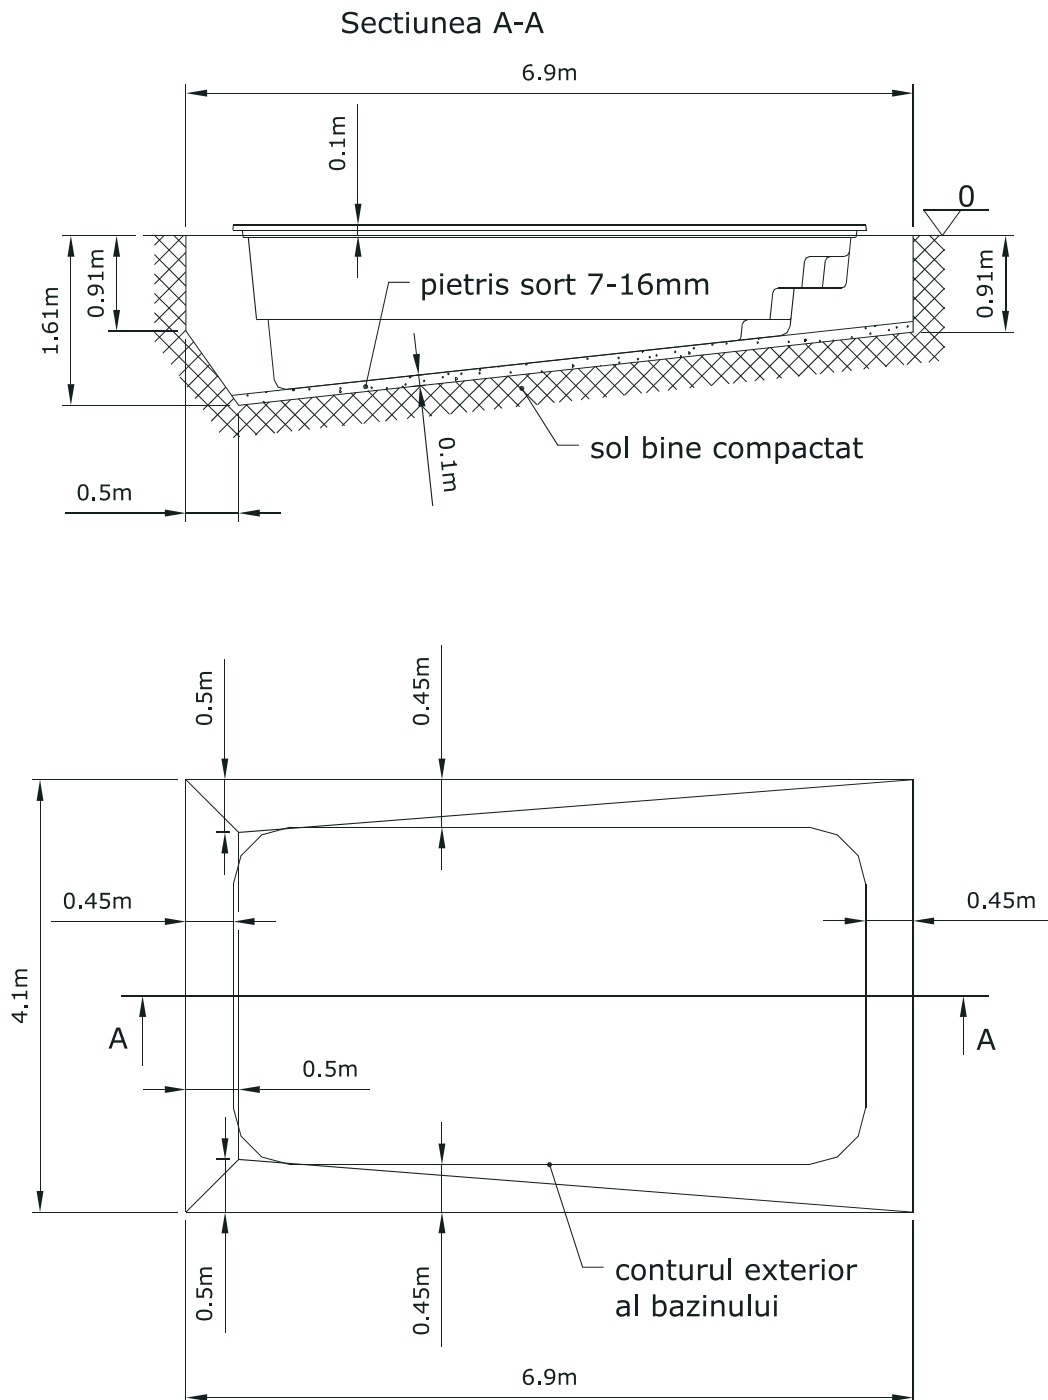

- Toate cotele sunt in metri.