MARINA 10x4 N

Nota:

- Pietris necesar pe fundul excavatiei ~2.1mc;
- Pietris necesar in jurul piscinei ~22mc;
- Executarea excavatiei conform schitei, asigura montajul piscinei cu 0,05 m deasupra nivelului solului.

Sectiunea A-A

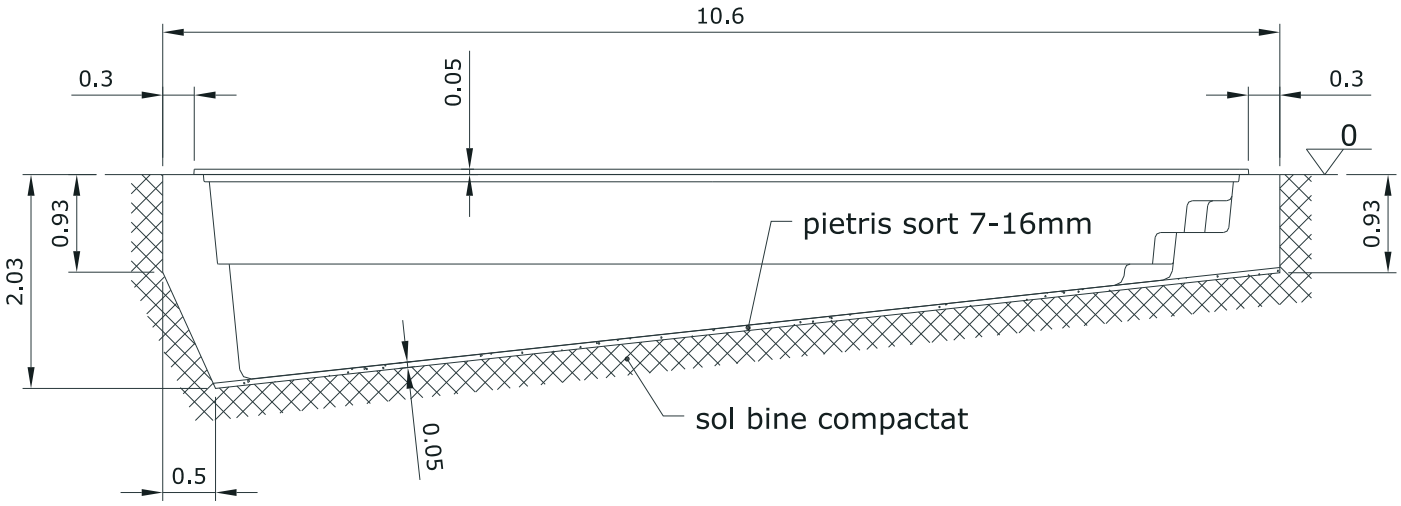

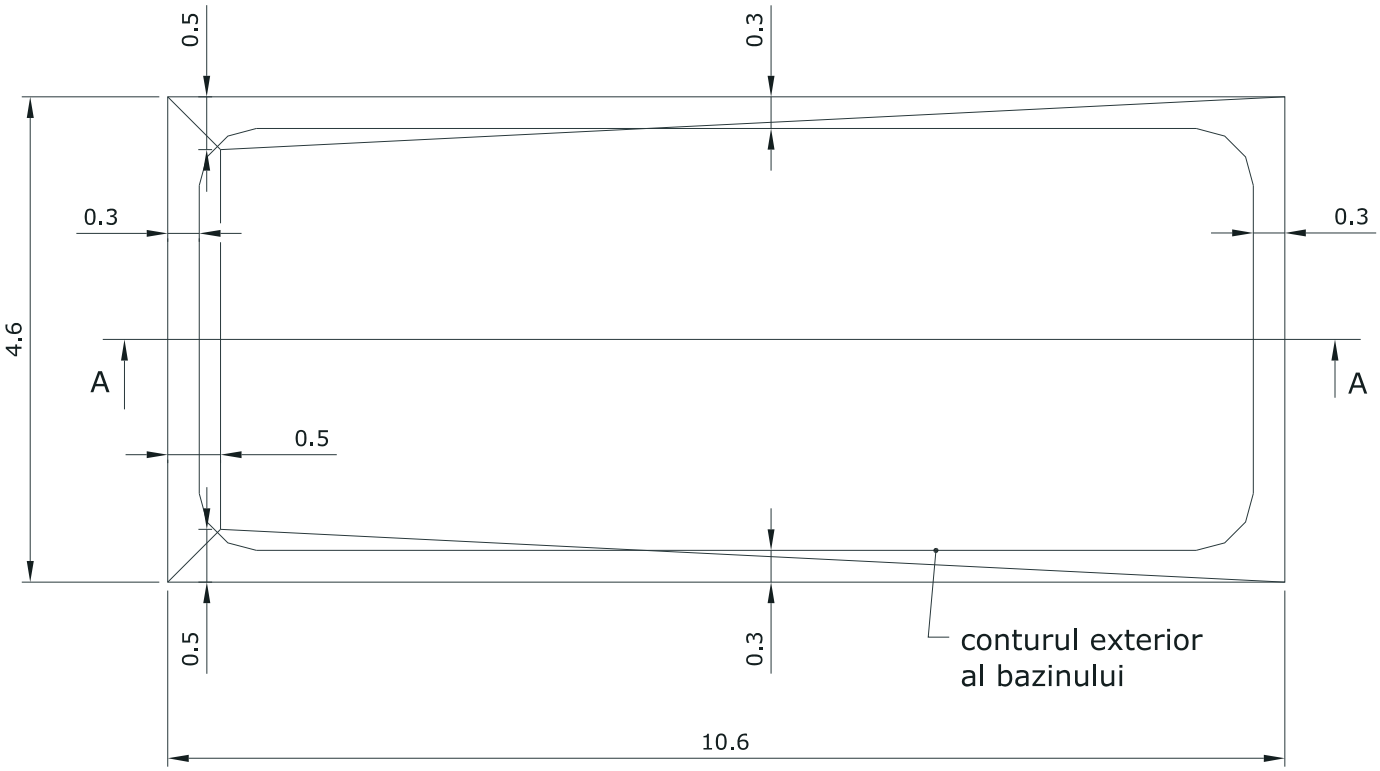

- Toate cotele sunt in metri.